

ΕΦΗΜΕΡΙΣ ΤΗΣ ΚΥΒΕΡΝΗΣΕΩΣ
ΤΗΣ ΕΛΛΗΝΙΚΗΣ ΔΗΜΟΚΡΑΤΙΑΣ

ΑΘΗΝΑ 19 ΦΕΒΡΟΥΑΡΙΟΥ 1986	ΤΕΥΧΟΣ ΤΕΤΑΡΤΟ	ΑΡΙΘΜΟΣ 101

ΠΕΡΙΕΧΟΜΕΝΑ

ΑΠΑΛΛΟΤΡΙΩΣΕΙΣ
ΑΠΟΦΑΣΕΙΣ

Αριθ. 2749 (1)

Κήρυξη αναδασωτέας έκτασης 11,500 στρεμμάτων στη θέση Παλιοκόπρα της Κοινότητας Κούμανι, Ν. Ηλείας.

Ο ΝΟΜΑΡΧΗΣ ΗΛΕΙΑΣ

Έχοντας υπόψη:

1. Τις διατάξεις για διοικητική αποκέντρωση και την 5651/85 απόφασή μας «περί παροχής εξουσιοδοτήσεως στους πρ/νους των Υπηρ. υπογράφειν εντολή μας, αποφάσεις κλπ »

2. Τις διατάξεις του άρθρου 117 παρ. 3 του Συντάγματος της χώρας.

3. Τις διατάξεις του Ν. 998/79 «περί προστασίας των Δασών κλπ.» και ειδικότερα:

α) του άρθρου 41 παρ. 1 β) του άρθρου 38 παρ. 1.

4. Τις διαταγές του Υπουργείου Γεωργίας, 160417/1180/6.7.80, 18427/3049/24.9.80, γ)141823/24.2.1983.

5. Την 8408/5.12.1985 πρόταση του Δασαρχείου Πύργου για κήρυξη της δασεκτάσεως που αναφέρεται στο θέμα, ως αναδασωτέας διότι η δασική βλάστηση που την κάλυπτε καταστράφηκε με πυρκαγιά στις 4.9.1985 και επιβάλλεται η εκ νέου δάσωσή της, αποφασίζουμε:

Κηρύσσουμε αναδασωτέα με σκοπό την επαναδημιουργία, με φυσική αναγέννηση, της δασικής βλάστησης που καταστράφηκε με πυρκαγιά στις 4.9.1985 την δημόσια δασική έκταση, εμβαδού (11,500) έντεκα και ήμισυ στρεμμάτων που βρίσκεται στη θέση Παλιοκόπρα της Κοινότητας Κούμανι και προσδιορίζεται από τα στοιχεία ΑΒΓΔΕΖΗΘΑ.

Ανατολικά: Αγροί κατοίκων Κούμανι και δημόσιο δάσος δρυός.

Δυτικά: Ομοίως ως άνω.

Βόρεια: Αγροί κατοίκων Κούμανι και Φολόης.

Νότια: Αγροί κατοίκων Φολόης.

Όπως φαίνεται στο συνημμένο διάγραμμα που αποτελεί αναπόσπαστο μέρος της απόφασης αυτής.

Η απόφαση αυτή να δημοσιευθεί στην Εφημερίδα της Κυβερνήσεως.

Πύργος, 6 Δεκεμβρίου 1985
Με εντολή Νομάρχη
Ο Διευθυντής Δασών
ΠΑΣΧΑΛΗΣ Ν. ΚΡΥΩΝΙΔΗΣ

ανήκει στην 2749/85 απόφαση Νομάρχη Ηλείας

ΑΠΟΣΠΑΣΜΑ ΧΑΡΤΟΥ


Περιοχής Κοινότητος Κούμανι Νομού Ηλείας στο οποίο φαίνεται η έκταση που κάηκε στη Δ.Θ "Παλιομόρα"
Κλίμακα 1:20.000



ΥΠΟΜΝΗΜΑ
▬ : Καείσα έκταση

ΤΟΠΟΓΡΑΦΙΚΟ ΔΙΑΓΡΑΜΜΑ

της παραπάνω δασικής εκτάσεως. Εμβ: 11.500 στρεμ.
Κλίμακα 1:2000

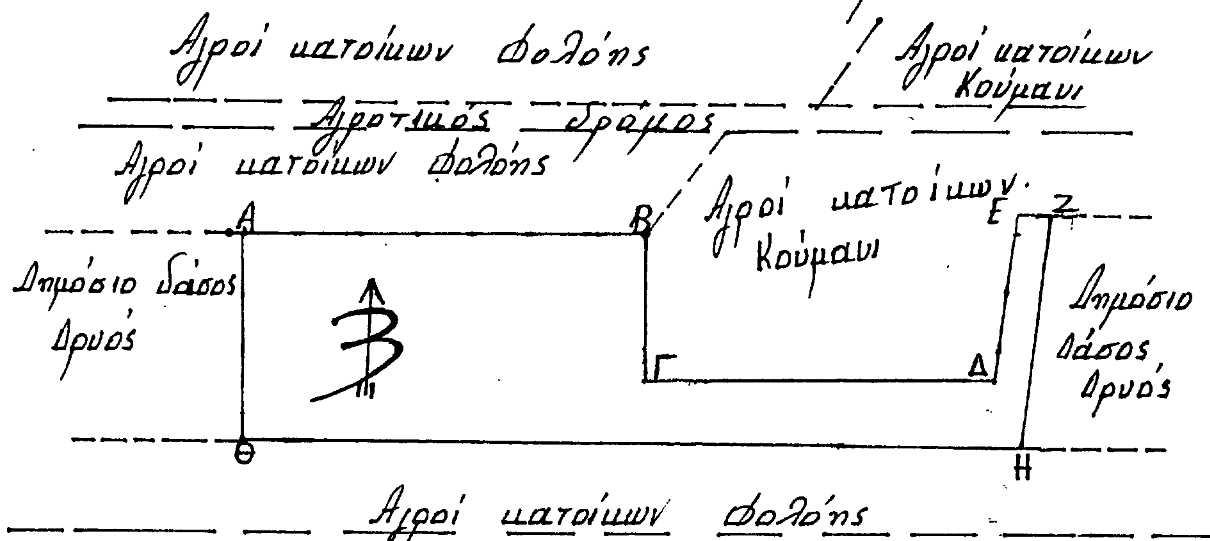

Πύργος 5-12-85
Ο Συντάξας Δασοφύλαξ
Κ. Στεφανόπουλος
Δασάρχης με 7°β

Πύργος 5-12-85
Ο Δασάρχης α.α
Παρ. Φραγκιαδούλη
Δασάρχης με 7°β

Πύργος 6-12-85
Ε.Ν
Ο Δ/ντής Δασών
Πασχ. Κρυωνίδης
Δασάρχης με 3°β

ΠΟΛΕΟΔΟΜΙΑ

ΑΠΟΦΑΣΕΙΣ

Αριθ. 6731 (2)

Καθορισμός ορίων οικισμού Μεγάλου Ευυδρίου και Μικρού Ευυδρίου Ν. Λάρισας και καθορισμός όρων και περιορισμών δόμησης αυτού.

Ο ΝΟΜΑΡΧΗΣ ΛΑΡΙΣΑΣ

Έχοντας υπόψη:

1. Τις διατάξεις του από 24.4.1985 Π.Δ. (ΦΕΚ 181Δ/3.5.1985) «περί τρόπου χαθορισμού ορίων οικισμού της χώρας, κατηγορίες αυτών και καθορισμός όρων και περιορισμών δόμησης.»

2. Τις προτάσεις των ιδιωτών μελετητών Μηχ/κών, στους οποίους ανατέθηκε σχετική μελέτη στα πλαίσια του προγράμματος των ανοιχτών πόλεων, που αφορούν στον προσδιορισμό των ορίων των υπόψη οικισμών.

3. Τα δελτία Αρχιτεκτονικής αναγνώρισης των οικισμών που συμπληρώθηκε από τους προαναφερόμενους Μελετητές κατά τις υποδείξεις των σχετικών προδιαγραφών του Υ. Χ. Ο. Π.

4. Την υπ' αριθ. 7049/30.10.1985 απόφασή μας για την κατηγοριοποίηση των οικισμών του Ν. Λάρισας που έχουν πληθυσμό μέχρι και 2000 κατοίκους.

5. Τα πληθυσμιακά στοιχεία της τελευταίας απογραφής του κράτους της Ε.Σ.Υ. Ε.

6. Την υπ' αριθ. 252/12/31.10.1985 γνωμοδότηση του Συμβουλίου Χ.Ο.Π. του Νομού.

7. Την υπ' αριθ. 67/6/16.8.1985 απόφαση του Κοινοτικού Συμβουλίου Ευυδρίου, αποφασίζουμε:

I. Καθορίζουμε τα όρια του οικισμού Μεγάλου Ευυδρίου και Μικρού Ευυδρίου Κοινότητας Ευυδρίου επαρχίας Φαρσάλων του Ν. Λάρισας με στοιχεία 1-2-3...23-1 και 1' 2' 3' ...... 12' 1' αντίστοιχα όπως αυτά φαίνονται στο συνοδευτικό της παρούσας σχεδιάγραμμα κλίμακας 1:5000 που αποτελεί αναπόσπαστο μέρος της απόφασης αυτής και συντάχθηκε βάσει στοιχείων χαρτών και επί τόπου ελέγχου.

II. Καθορίζουμε τους ακόλουθους Γενικούς και Ειδικούς όρους και περιορισμούς Δόμησης.

Α. Γενικοί όροι Δόμησης.

Εντός των ορίων του οικισμού Μ. Ευυδρίου και Μ. Ευυδρίου θεωρούνται άρτια και οικοδομήσιμα τα γήπεδα που έχουν α)Ελάχιστο εμβαδόν 300 τ.μ.

δ) Μέγιστος αριθμός ορόφων 2 και μέγιστο ύψος 7,50 μ.

Κατά παρέκκλιση εντός των ορίων των οικισμών θεωρούνται άρτια τα γήπεδα με όποιο εμβαδόν είχαν στις 3.5.1985 ημέρα Δημοσίευσης του από 24.4.1985 Δ/τος.

Β. Ειδικοί όροι Δόμησης.

Επικάλυψη: Στέγη με κεραμίδια και κλίση μέχρι 50%.

Επιφάνειες των όψεων του κτιρίου: με παραδοσιακά υλικά και χρώματα.

Οι ανοιχτοί εξώστες να μη καταλαμβάνουν ολόκληρο το μήκος της όψεως.

Ανοίγματα: Μέγιστο ποσοστό το 25% της επιφάνειας της όψης εφόσον πρόκειται για κατοικία.

Περίφραξη: Παραδοσιακά υλικά και χρώματα της όψεως.

III. α) Πριν από οποιαδήποτε κατάτμηση οικοπέδων εντός των ορίων του οικισμού θα πρέπει να θεωρείται τα σχετικό τοπογραφικό διάγραμμα από το τμήμα Πολεοδομίας και Π.Ε. της Νομαρχίας ώστε να εξασφαλίζεται η συνέχεια των υπαρχόντων Κοινόχρηστων χώρων και η δημιουργία νέων Κοινόχρηστων χώρων σύμφωνα με τα οριζόμενα στις διατάξεις της παρ. 1 του άρθρου 6 του από 24.4.1985 Δ/τος.

β) Να εξασφαλίζεται οπωσδήποτε η συνέχεια των υφισταμένων ή εγκεχριμένων δρόμων του οικισμού


κατά τα λοιπά ισχύουν τα οριζόμενα στο Διάταγμα της 24.4.1985 (ΦΕΚ 181Δ/3.5.1985).

Η παρούσα απόφαση με το σχεδιάγραμμα οριοθέτησης του οικισμού που τη συνοδεύει να δημοσιευθεί στην Εφημερίδα της Κυβερνήσεως.

Λάρισα, 3 Δεκεμβρίου 1985

Ο Νομάρχης

ΑΠ. ΒΛΑΣΙΑΔΗΣ

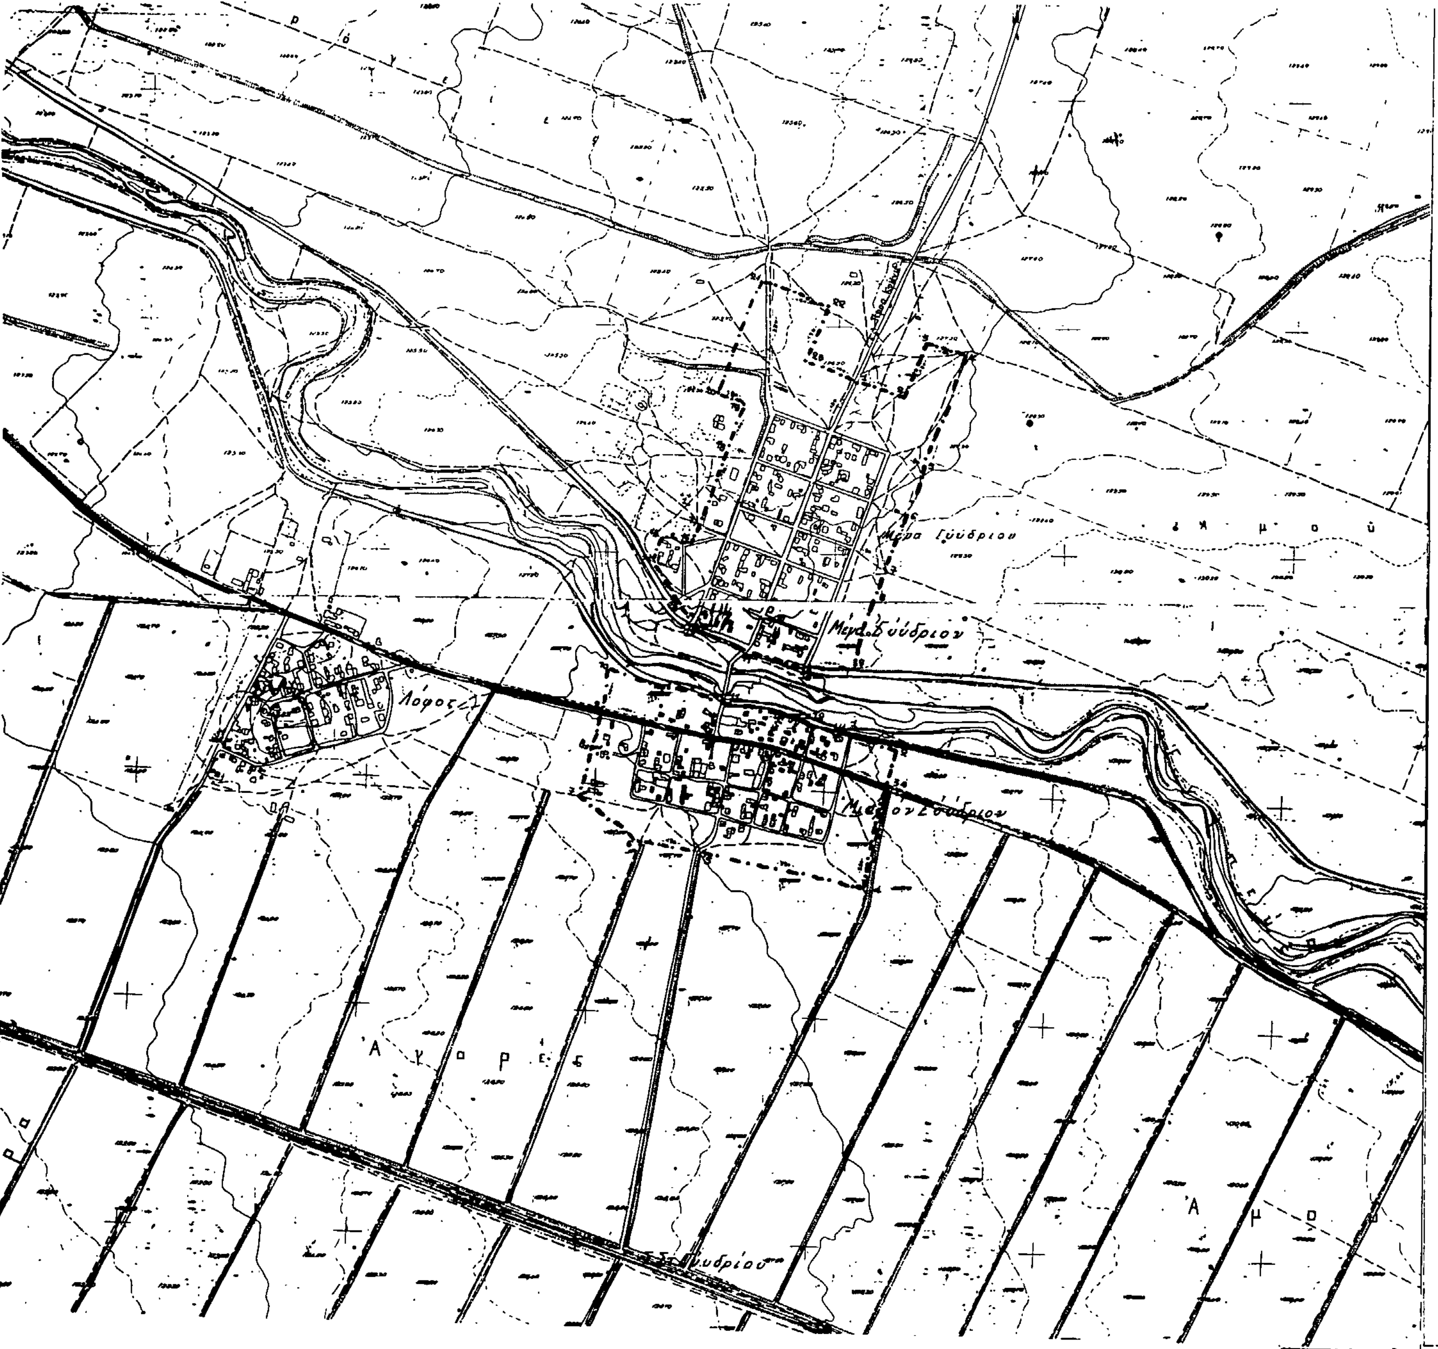

Συνοδεύει την 6731/85
Απόφαση Νομάρχη Λαρισας

Η Προϊσταμένη Τ.Π.& ΠΕ

Μ. ΑΓΒΕΡΗ

ΝΟΜΟΣ: ΛΑΡΙΣΑΣ
Οικισμοί: Μικρό-Μεγάλο Ευύδριο

ΥΠΟΜΝΗΜΑ

- Όριο ΟΤΑ
- Όριο οικισμού
- 1, 2, 3... Ονομασίες

ΟΡΙΟΘΕΤΗΣΗ ΟΙΚΙΣΜΟΥ

Αριθμός σχεδίου
Π-1.1
Κλ 1:5.000
Ημερ

Συνταξη: Νικ Καλτσάς | Ελεγχος:

Υπουργείο Χωροταξίας Οικισμού και Περιβάλλοντος
ΔΙΕΥΘΥΝΣΗ ΧΩΡΟΤΑΞΙΑΣ

Αριθ. 7489 (3)

Καθορισμός ορίων οικισμού Ελληνικό Ν. Λάρισας και καθορισμός όρων και περιορισμών δόμησης αυτού.

Ο ΝΟΜΑΡΧΗΣ ΛΑΡΙΣΑΣ

Έχοντας υπόψη:

1. Τις διατάξεις του από 24.4.1985 Π.Δ. (ΦΕΚ 181Δ/3.5.1985) «Περί τρόπου καθορισμού ορίων οικισμού της χώρας, κατηγορίες αυτών και καθορισμός όρων και περιορισμών δόμησης.»

2. Τις προτάσεις των ιδιωτών μελετητών Μηχ/κών, στους οποίους ανατέθηκε σχετική μελέτη στα πλαίσια του προγράμματος των ανοιχτών πόλεων, που αφορούν στον προσδιορισμό των ορίων των υπόψη οικισμών.

3. Τα δελτία Αρχιτεκτονικής αναγνώρισης των οικισμών που συμπληρώθηκε από τους προαναφερόμενους Μελετητές κατά τις υποδείξεις των σχετικών προδιαγραφών του Υ. Χ. Ο. Π.

4. Την υπ' αριθ. 7049/30.10.1985 απόφασή μας για την κατηγοριοποίηση των οικισμών του Ν. Λάρισας που έχουν πληθυσμό μέχρι και 2000 κατοίκους.

5. Τα πληθυσμιακά στοιχεία της τελευταίας απογραφής του κράτους της Ε.Σ.Υ. Ε.

6. Την υπ' αριθ. 252/12/31.10.1985 γνωμοδότηση του Συμβουλίου Χ.Ο.Π. του Νομού.

7. Την υπ' αριθ. 67/6/16.8.1985 απόφαση του Κοινοτικού Συμβουλίου Ευυδρίου, αποφασίζουμε:

I.Καθορίζουμε τα όρια του οικισμού Ελληνικό Κοινότητας Ευυδρίου επαρχίας Φαρσάλων του Ν. Λάρισας με στοιχεία όπως αυτά φαίνονται στο συνοδευτικό της παρούσας σχεδιάγραμμα κλίμακας 1:5000 που αποτελεί αναπόσπαστο μέρος της απόφασης αυτής και συντάχθηκε βάσει στοιχείων χαρτών και επί τόπου ελέγχου.

II. Καθορίζουμε τους ακόλουθους Γενικούς και Ειδικούς όρους και περιορισμούς Δόμησης.

Α. Γενικοί όροι Δόμησης.

Εντός των ορίων του οικισμού Ελληνικό θεωρούνται άρτια και οικοδομήσιμα τα γήπεδα που έχουν α)Ελάχιστο εμβαδόν 400 τ.μ.

δ) Μέγιστος αριθμός ορόφων 2 και μέγιστο ύψος 7,50 μ.

Κατά παρέκκλιση εντός των ορίων των οικισμών θεωρούνται άρτια τα γήπεδα με όποιο εμβαδόν είχαν στις 3.5.1985 ημέρα δημοσίευσης του από 24.4.1985 Δ/τος.

Β. Ειδικοί όροι Δόμησης.

Επικάλυψη: Στέγη με κεραμίδια και κλίση μέχρι 50%.

Επιφάνειες των όψεων του κτιρίου: Με παραδοσιακά υλικά και χρώματα.

Οι ανοιχτοί εξώστες να μη καταλαμβάνουν ολόκληρο το μήκος της όψεως.

Ανοίγματα: Μέγιστο ποσοστό το 25% της επιφάνειας της όψης εφόσον πρόκειται για κατοικία.

Περίφραξη: Παραδοσιακά υλικά και χρώματα της όψεως.

III. α) Πριν από οποιαδήποτε κατάτμηση οικοπέδων εντός των ορίων του οικισμού θα πρέπει να θεωρείται τα σχετικό τοπογραφικό διάγραμμα από το τμήμα Πολεοδομίας και Π.Ε. της Νομαρχίας ώστε να εξασφαλίζεται η συνέχεια των υπαρχόντων Κοινόχρηστων χώρων και η δημιουργία νέων Κοινόχρηστων χώρων σύμφωνα με τα οριζόμενα στις διατάξεις της παρ. 1 του άρθρου 6 του από 24.4.1985 Δ/τος.

β) Να εξασφαλίζεται οπωσδήποτε η συνέχεια των υφισταμένων ή εγκεχριμένων δρόμων του οικισμού

Κατά τα λοιπά ισχύουν τα οριζόμενα στο Διάταγμα της 24.4.1985 (ΦΕΚ 181Δ/3.5.1985).

Η παρούσα απόφαση με το σχεδιάγραμμα οριοθέτησης του οικισμού που τη συνοδεύει να δημοσιευθεί στην Εφημερίδα της Κυβερνήσεως.

Λάρισα, 3 Δεκεμβρίου 1985

Ο Νομάρχης

ΑΠ. ΒΛΑΣΙΑΔΗΣ



Συνοδεύει την 7489/85
Απόφαση Νομάρχη Λάρισας

Η Προϊσταμένη ΤΠ&ΠΕ

Μ. Λ. ΒΕΡ[…]

ΝΟΜΟΣ: ΛΑΡΙΣΑΣ
Οικισμοι. Ελληνικό

ΥΠΟΜΝΗΜΑ

Ορια ΟΤΑ
Ορια οικισμου
1, 2, 3... Ονομασιες

ΟΡΙΟΘΕΤΗΣΗ ΟΙΚΙΣΜΟΥ

Αριθμος σχεδιου	Π.1.1	Κλ. 1:5.000
Συνταξη: Νικ. Καλτσάς	Ελεγχος.	Ημερ.

Υπουργειο . ιροταξίας Οικισμου και Περιβαλ/ντος
ΔΙΕΥΘΥΝΣΗ ΧΩΡΟΤΑΞΙΑΣ

Αριθ. 7863 (4)

Καθορισμός ορίων οικισμού Κυπάρρισος Ν. Λάρισας και καθορισμός όρων και περιορισμών δόμησης αυτού.

Ο ΝΟΜΑΡΧΗΣ ΛΑΡΙΣΑΣ

Έχοντας υπόψη:

1. Τις διατάξεις του από 24.4.1985 Π.Δ. (ΦΕΚ 181Δ/3.5. 1985) «Περί τρόπου καθορισμού ορίων οικισμού της χώρας, κατηγορίες αυτών και καθορισμός όρων και περιορισμών δόμησης.»

2. Τις προτάσεις των ιδιωτών μελετητών Μηχ/κών, στους οποίους ανατέθηκε σχετική μελέτη στα πλαίσια του προγράμματος των ανοιχτών πόλεων, που αφορούν στον προσδιορισμό των ορίων των υπόψη οικισμών.

3. Τα δελτία Αρχιτεκτονικής αναγνώρισης των οικισμών που συμπληρώθηκε από τους προαναφερόμενους Μελετητές κατά τις υποδείξεις των σχετικών προδιαγραφών του Υ. Χ. Ο. Π.

4. Την υπ' αριθ. 7049/30.10.1985 απόφασή μας για την κατηγοριοποίηση των οικισμών του Ν. Λάρισας που έχουν πληθυσμό μέχρι και 2000 κατοίκους.

5. Τα πληθυσμιακά στοιχεία της τελευταίας απογραφής του κράτους της Ε.Σ.Υ. Ε.

6. Την υπ' αριθ. 283/13/28.11.1985 γνωμοδότηση του Συμβουλίου Χ.Ο.Π. του Νομού.

7. Την υπ' αριθ. 35/7/17.9.1985 απόφαση του Κοινοτικού Συμβουλίου Κυπαρίσσου, αποφασίζουμε:

Ι.Καθορίζουμε τα όρια του οικισμού Κυπάρισσος Κοινότητας επαρχίας Λάρισας του Ν. Λάρισας με στοιχεία όπως αυτά φαίνονται στο συνοδευτικό της παρούσας σχεδιάγραμμα κλίμακας 1:5000 που αποτελεί αναπόσπαστο μέρος της απόφασης αυτής και συντάχθηκε βάσει στοιχείων χαρτών και επί τόπου ελέγχου.

ΙΙ. Καθορίζουμε τους ακόλουθους Γενικούς και Ειδικούς όρους και περιορισμούς Δόμησης.

Α. Γενικοί όροι Δόμησης.

Εντός των ορίων του οικισμού Κυπάρισσος θεωρούνται άρτια και οικοδομήσιμα τα γήπεδα που έχουν α) Ελάχιστο εμβαδόν 400 τ.μ.

Κατά παρέκκλιση εντός των ορίων των οικισμών θεωρούνται άρτια τα γήπεδα με όποιο εμβαδόν είχαν στις 3.5.1985 ημέρα Δημοσίευσης του από 24.4.1985 Δ/τος.

Β. Ειδικοί όροι Δόμησης.

Επικάλυψη: Στέγη με κεραμίδια και κλίση μέχρι 50%.

Επιφάνειες των όψεων του κτιρίου: με παραδοσιακά υλικά και χρώματα.

Οι ανοιχτοί εξώστες να μη καταλαμβάνουν ολόκληρο το μήκος της όψεως.

Ανοίγματα: Μέγιστο ποσοστό το 25% της επιφάνειας της όψης εφόσον πρόκειται για κατοικία.

Περίφραξη: Παραδοσιακά υλικά και χρώματα της όψεως.

ΙΙΙ. α) Πριν από οποιαδήποτε κατάτμηση οικοπέδων εντός των ορίων του οικισμού θα πρέπει να θεωρείται τα σχετικό τοπογραφικό διάγραμμα από το τμήμα Πολεοδομίας και Π.Ε. της Νομαρχίας ώστε να εξασφαλίζεται η συνέχεια των υπαρχόντων Κοινόχρηστων χώρων και η δημιουργία νέων Κοινόχρηστων χώρων σύμφωνα με τα οριζόμενα στις διατάξεις της παρ. 1 του άρθρου 6 του από 24.4.1985 Δ/τος.

β) Να εξασφαλίζεται οπωσδήποτε η συνέχεια των υφισταμένων ή εγκεχριμένων δρόμων του οικισμού

Κατά τα λοιπά ισχύουν τα οριζόμενα στο Διάταγμα της 24.4. 1985 (ΦΕΚ 181Δ/3.5.1985).

Η παρούσα απόφαση με το σχεδιάγραμμα οριοθέτησης του οικισμού που τη συνοδεύει να δημοσιευθεί στην Εφημερίδα της Κυβερνήσεως.

Λάρισα, 3 Δεκεμβρίου 1985


Ο Νομάρχης
ΑΠ. ΒΛΑΣΙΑΔΗΣ

ΕΠΕΞΗΓΗΣΗ ΟΡΙΩΝ

1,2,3, 36,37	ΟΕΣ
38,39,40	δρόμος

Συνοδεύει την 6935/85 Απόφαση Νομάρχη Λάρισας.

Η Προϊσταμένη Τ.Π.ς Π.Ε.

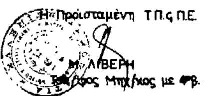

Μ. ΛΙΒΕΡΗ
Τοπ/φος Μηχ/κος με Α' β.

ΝΟΜΟΣ: ΛΑΡΙΣΑΣ
Οικισμοί: ΚΥΠΑΡΙΣΣΟΣ

ΥΠΟΜΝΗΜΑ

—·—·—	Οριο ΟΤΑ
■—■—■	Οριο οικισμού
1, 2, 3	Ονομασίες
ΟΕΣ	Οριο εγκεκριμένου σχεδίου

ΟΡΙΟΘΕΤΗΣΗ ΟΙΚΙΣΜΟΥ

Αριθμός σχεδίου: Π.-1.1

Κλ. 1:5.000

Σύνταξη: Νικ. Τζάφετας | Έλεγχος | Ημερ.

Υπουργείο Χωροταξίας Οικισμού και Περιβάλλοντος
ΔΙΕΥΘΥΝΣΗ ΧΩΡΟΤΑΞΙΑΣ